

LEYENDA


- CAJA DE SUELO EXISTENTE CON 4 TOMAS (2 bases de enchufe, telefono y datos)
- CAJA DE SUELO EXISTENTE CON 2 TOMAS (2 bases de enchufe)
- PUESTO DE SOBREMESA CON 3 TOMAS (2 bases de enchufe y datos)



<b>Ayuntamiento de Madrid</b>
<b>JUNTA MUNICIPAL DEL DISTRITO DE RETIRO</b>
<b>CENTRO SOCIAL</b>
EMPLAZAMIENTO: AVENIDA CIUDAD DE BARCELONA, 162 - 164
PLANO: AULAS Y ZONAS DE ESTUDIO

PLANTA  
PRIMERA

ESCALA: 1/100

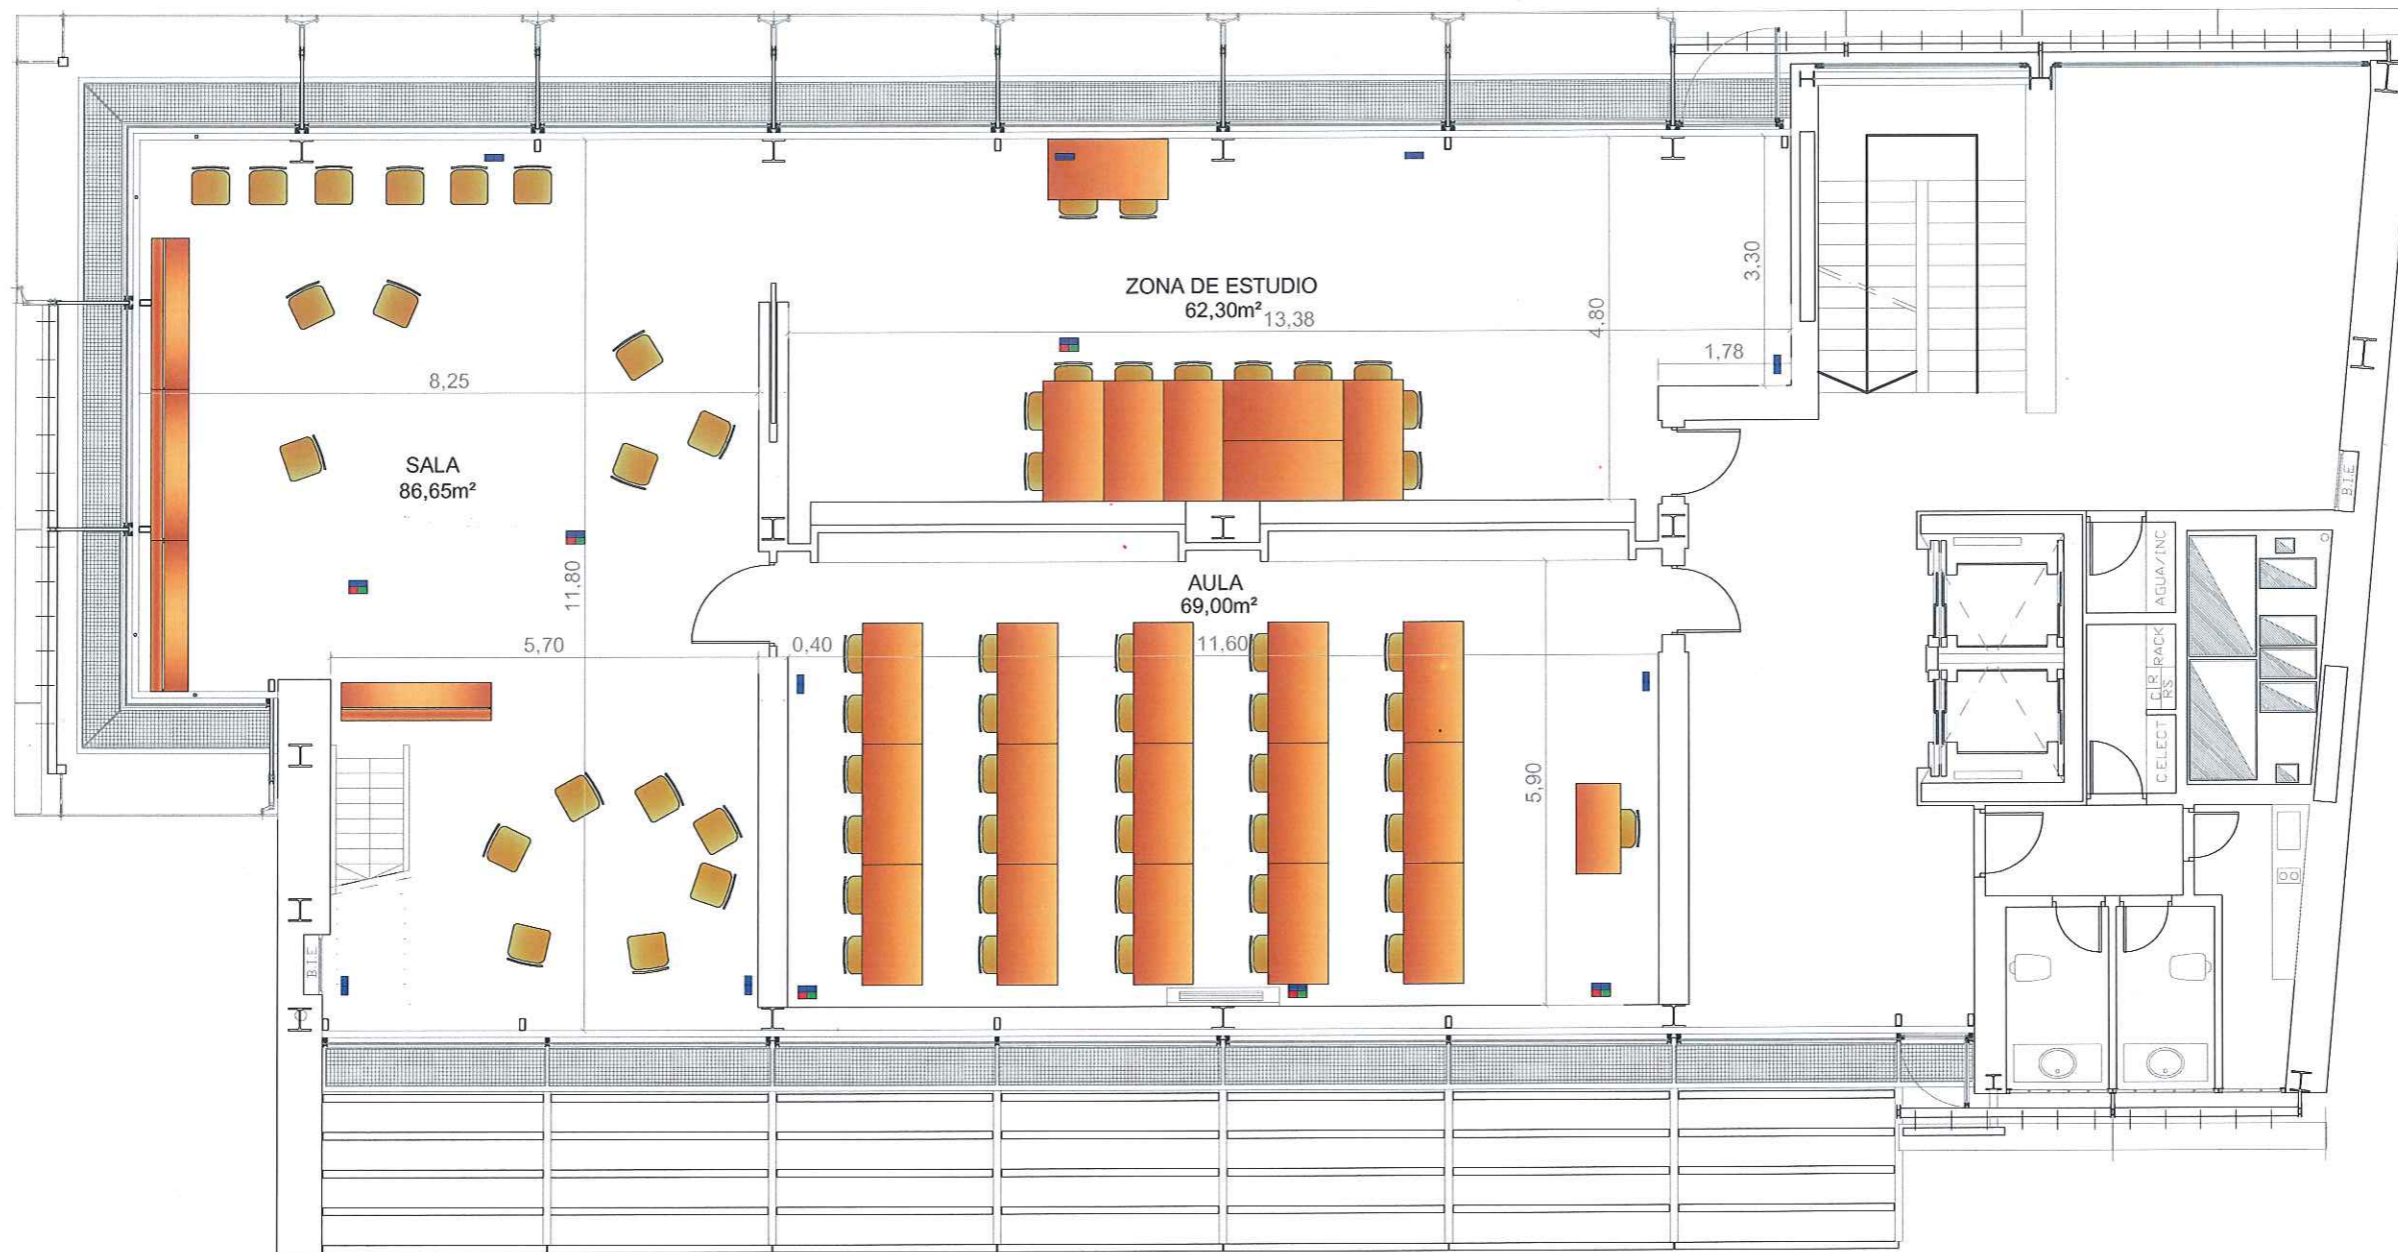

LEYENDA


- CAJA DE SUELO EXISTENTE CON 4 TOMAS (2 bases de enchufe, telefono y datos)
- CAJA DE SUELO EXISTENTE CON 2 TOMAS (2 bases de enchufe)
- PUESTO DE SOBREMESA CON 3 TOMAS (2 bases de enchufe y datos)



**Ayuntamiento de Madrid**  
**JUNTA MUNICIPAL DEL DISTRITO DE RETIRO**  
**CENTRO SOCIAL**  
 EMPLAZAMIENTO: AVENIDA CIUDAD DE BARCELONA, 162 - 164  
 PLANO: AULAS Y ZONAS DE ESTUDIO

**PLANTA  
SEGUNDA**

ESCALA: 1/100

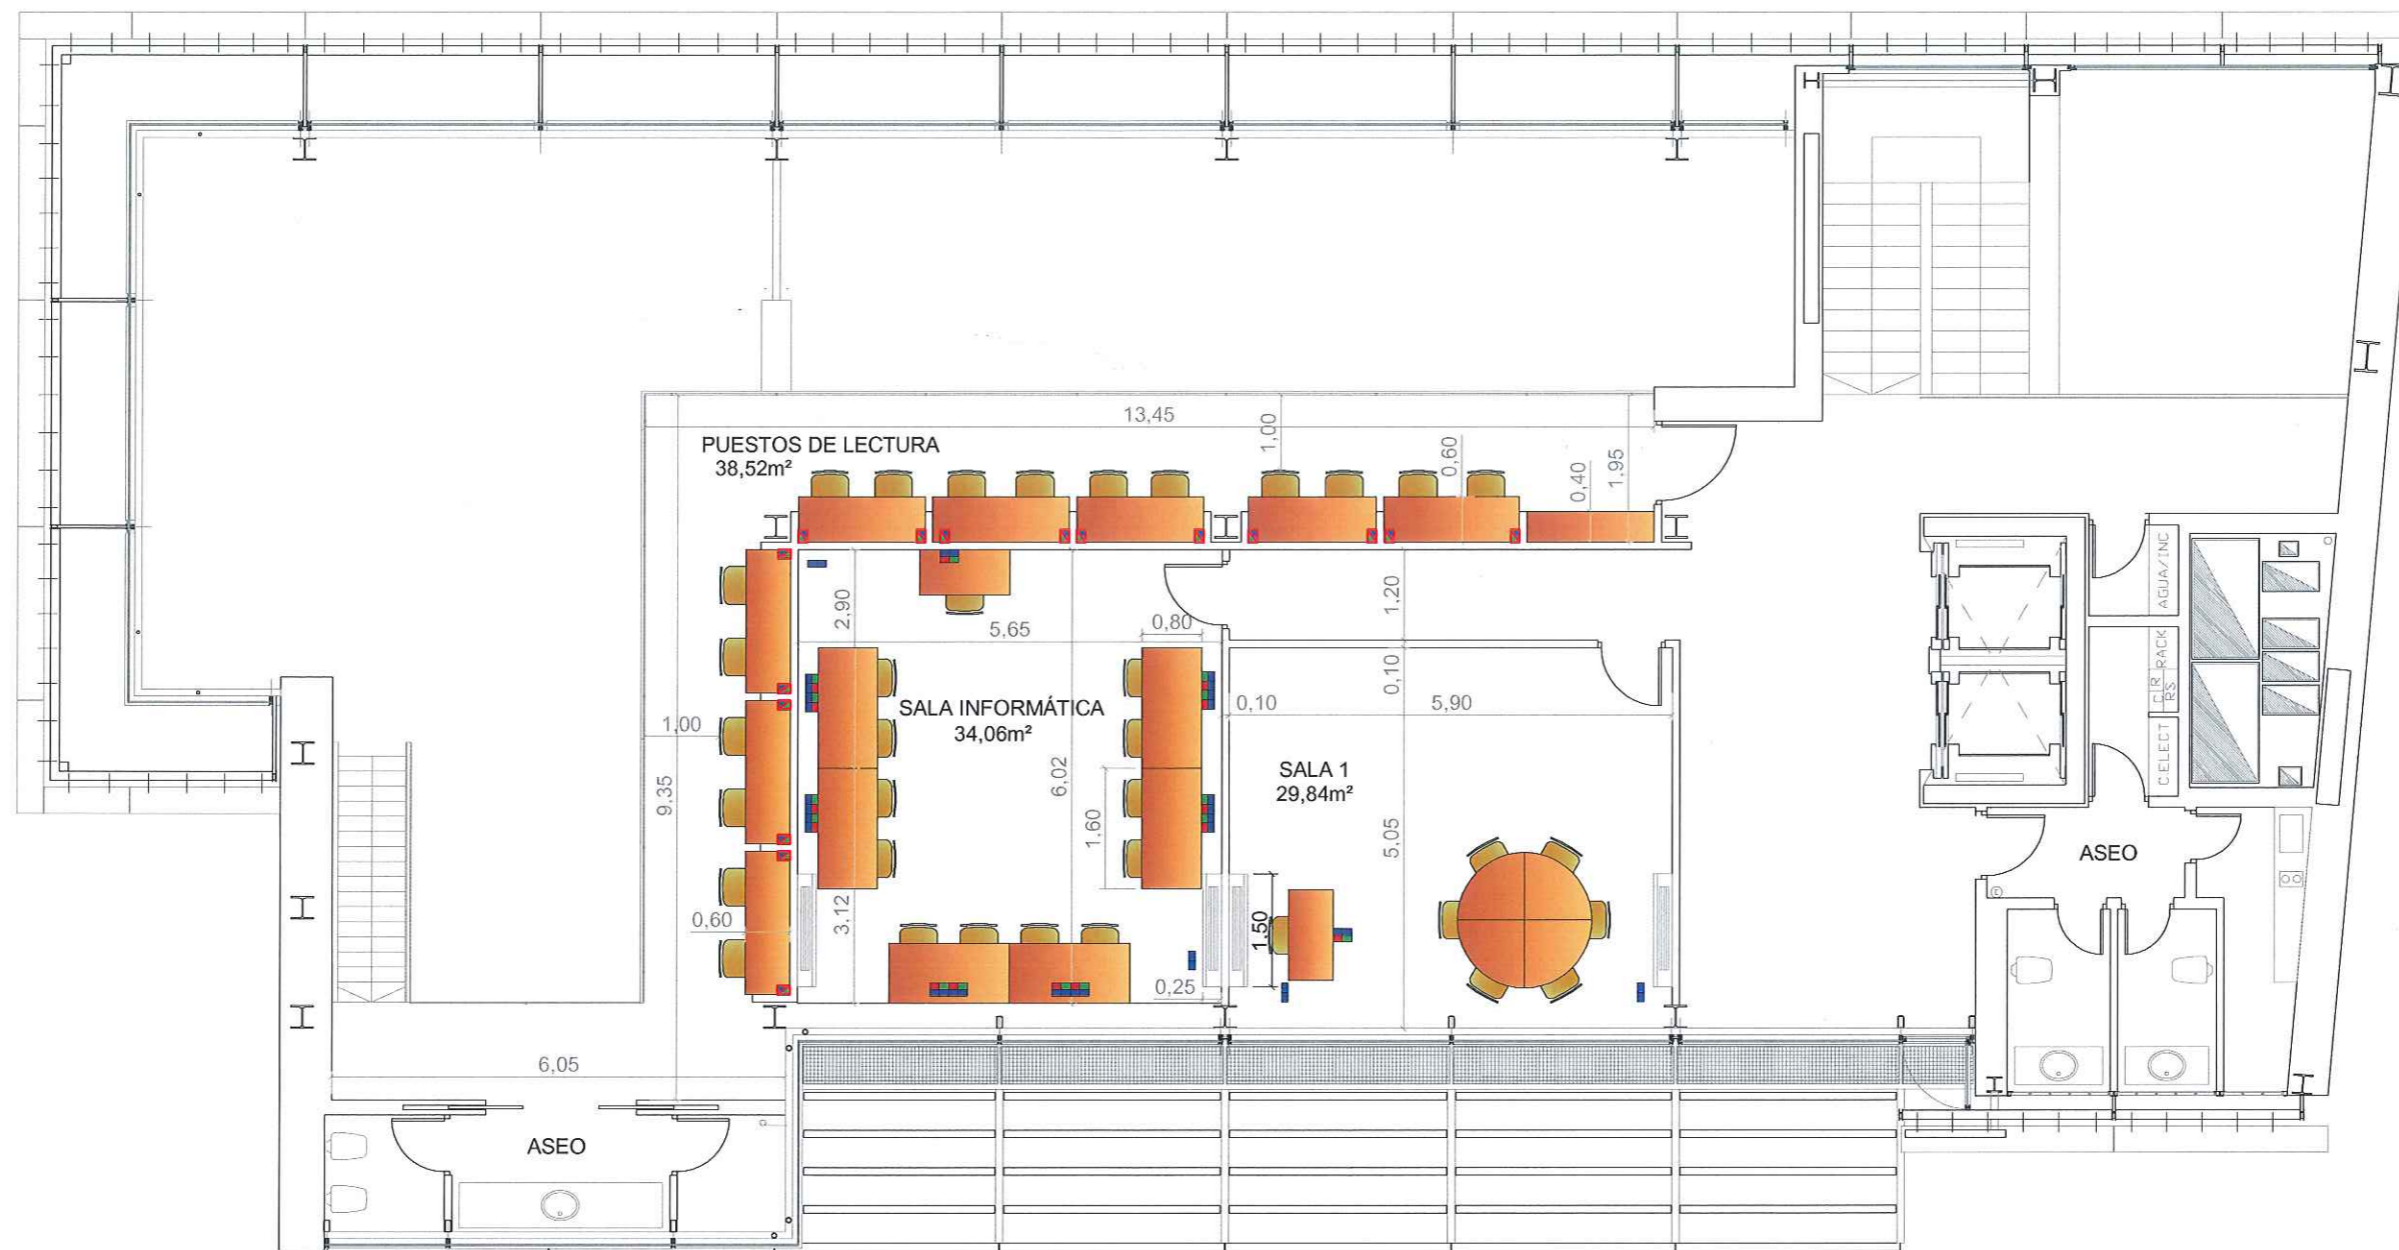

LEYENDA

- CAJA DE SUELO EXISTENTE CON 4 TOMAS (2 bases de enchufe, telefono y datos)
- CAJA DE SUELO EXISTENTE CON 2 TOMAS (2 bases de enchufe)
- PUESTO DE SOBREMESA CON 3 TOMAS (2 bases de enchufe y datos)



Ayuntamiento de Madrid  
**JUNTA MUNICIPAL DEL DISTRITO DE RETIRO**

**CENTRO SOCIAL**

EMPLAZAMIENTO: AVENIDA CIUDAD DE BARCELONA, 162 - 164

PLANO: AULAS Y ZONAS DE ESTUDIO

**PLANTA  
 TERCERA**

ESCALA: 1/100