
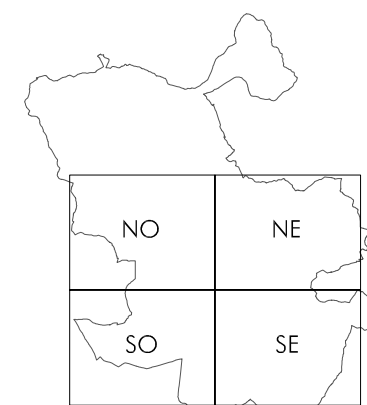


LEYENDA

- EJES PRINCIPALES
- ENLACE DE VÍAS EXISTENTES
- VÍAS CICLISTAS EXISTENTES
- - - VÍAS CICLISTAS EN EJECUCIÓN
- - - OTRAS VÍAS CICLISTAS PROYECTADAS
- - - VÍAS CICLISTAS PROYECTADAS EN EL PLAN REGIONAL DE VÍAS CICLISTAS Y PEATONALES

- 3 IDENTIFICACIÓN DE EJES PRINCIPALES
- M IDENTIFICACIÓN DE TRAMOS HOMOGÉNEOS

- OTROS SIGNOS
- - - LIMITE DEL TÉRMINO MUNICIPAL DE MADRID
  - LIMITE DISTRITAL
  - GRANDES PROYECTOS URBANÍSTICOS

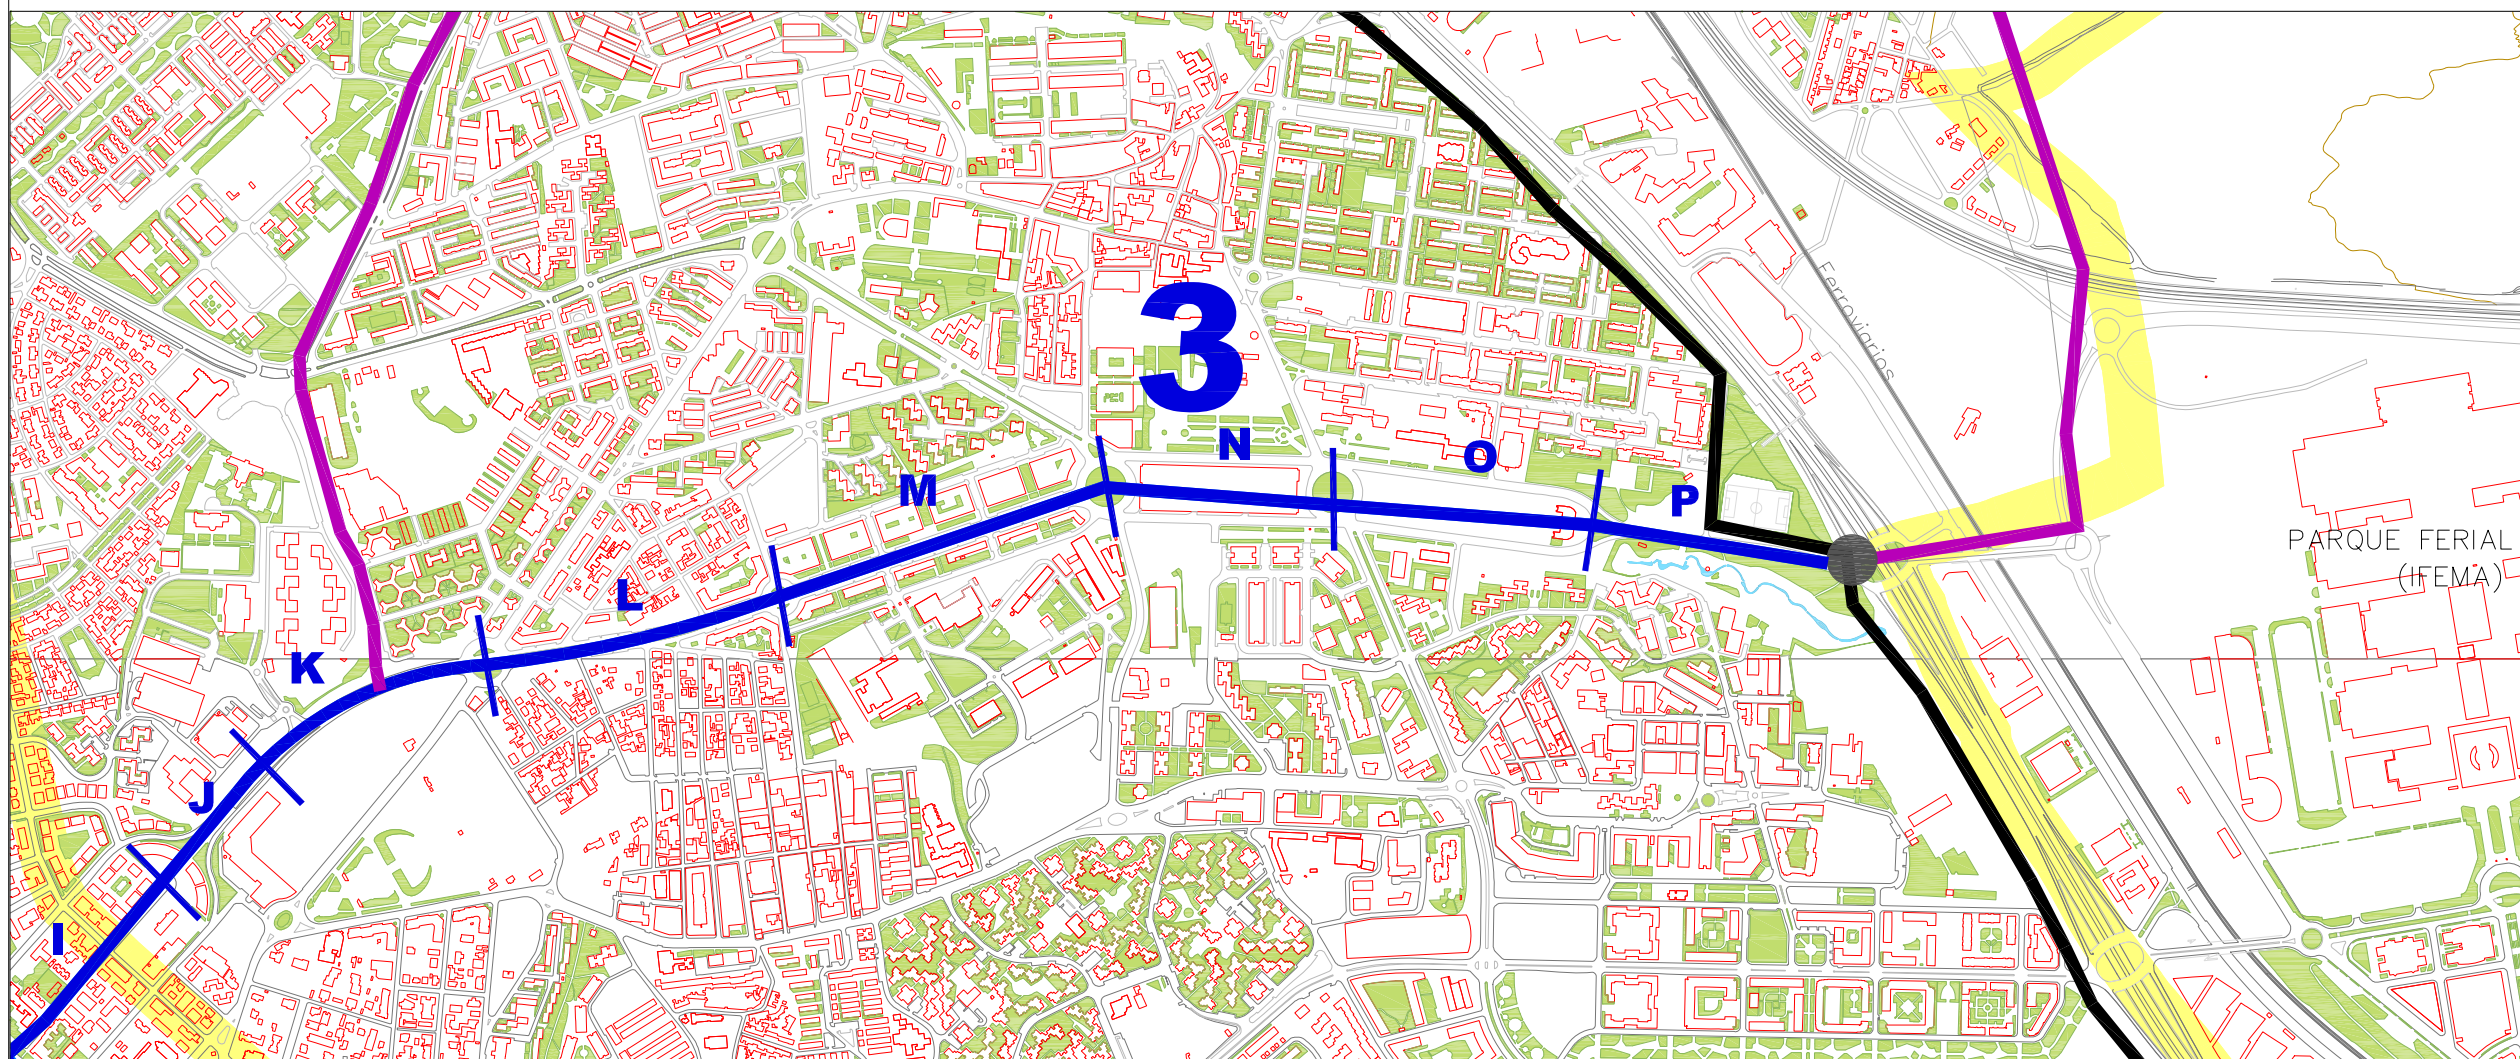

ZONA:  
**NORESTE (NE)**

ITINERARIO:  
**IT 03**

FECHA:  
ABRIL 08

ESCALA:  
1/10.000

DOCUMENTO DE APROBACIÓN DEFINITIVA

NORTE

