


LEYENDA

- EJES PRINCIPALES
- ENLACE DE VÍAS EXISTENTES
- VÍAS CICLISTAS EXISTENTE
- - - VÍAS CICLISTAS EN EJECUCIÓN
- - - - VÍAS CICLISTAS PROYECTADAS
- - - - VÍAS CICLISTAS PROYECTADAS PLAN REGIONAL DE VÍAS CICLISTAS
- 3** IDENTIFICACIÓN DE EJES PRINCIPALES
- M** IDENTIFICACIÓN DE TRAMOS HOMOGÉNEOS

OTROS SIGNOS

- - - - LIMITE DEL TÉRMINO MUNICIPAL DE MADRID
- LIMITE DISTRITAL
- PROYECTOS URBANÍSTICOS CON INCIDENCIAS EN LA RED VIARIA

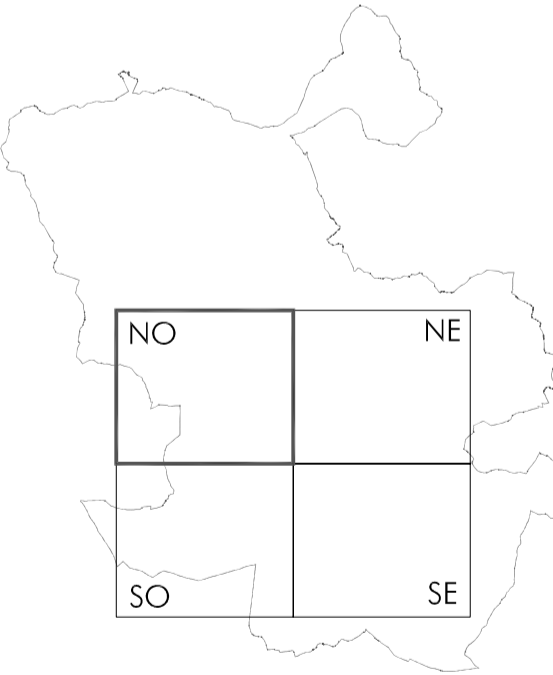

PLANO Nº **P1.4**

TÍTULO **TRAMOS HOMOGÉNEOS DE LOS EJES PRINCIPALES ZONA NO**



FECHA: ABRIL 08 DOCUMENTO DE APROBACIÓN DEFINITIVA  
 ESCALA: 1/20.000 NORTE  
 PLAN DIRECTOR DE MOVILIDAD CICLISTA DE MADRID